


**10. melléklet a 4/2006.(VI.30.) Önkormányzati rendelethez
V-3 SZABÁLYOZÁSI TERVLAP ÉS MÓDOSÍTÁSAI**

SZENTKÚT PUSZTA SZABÁLYOZÁSI TERVE

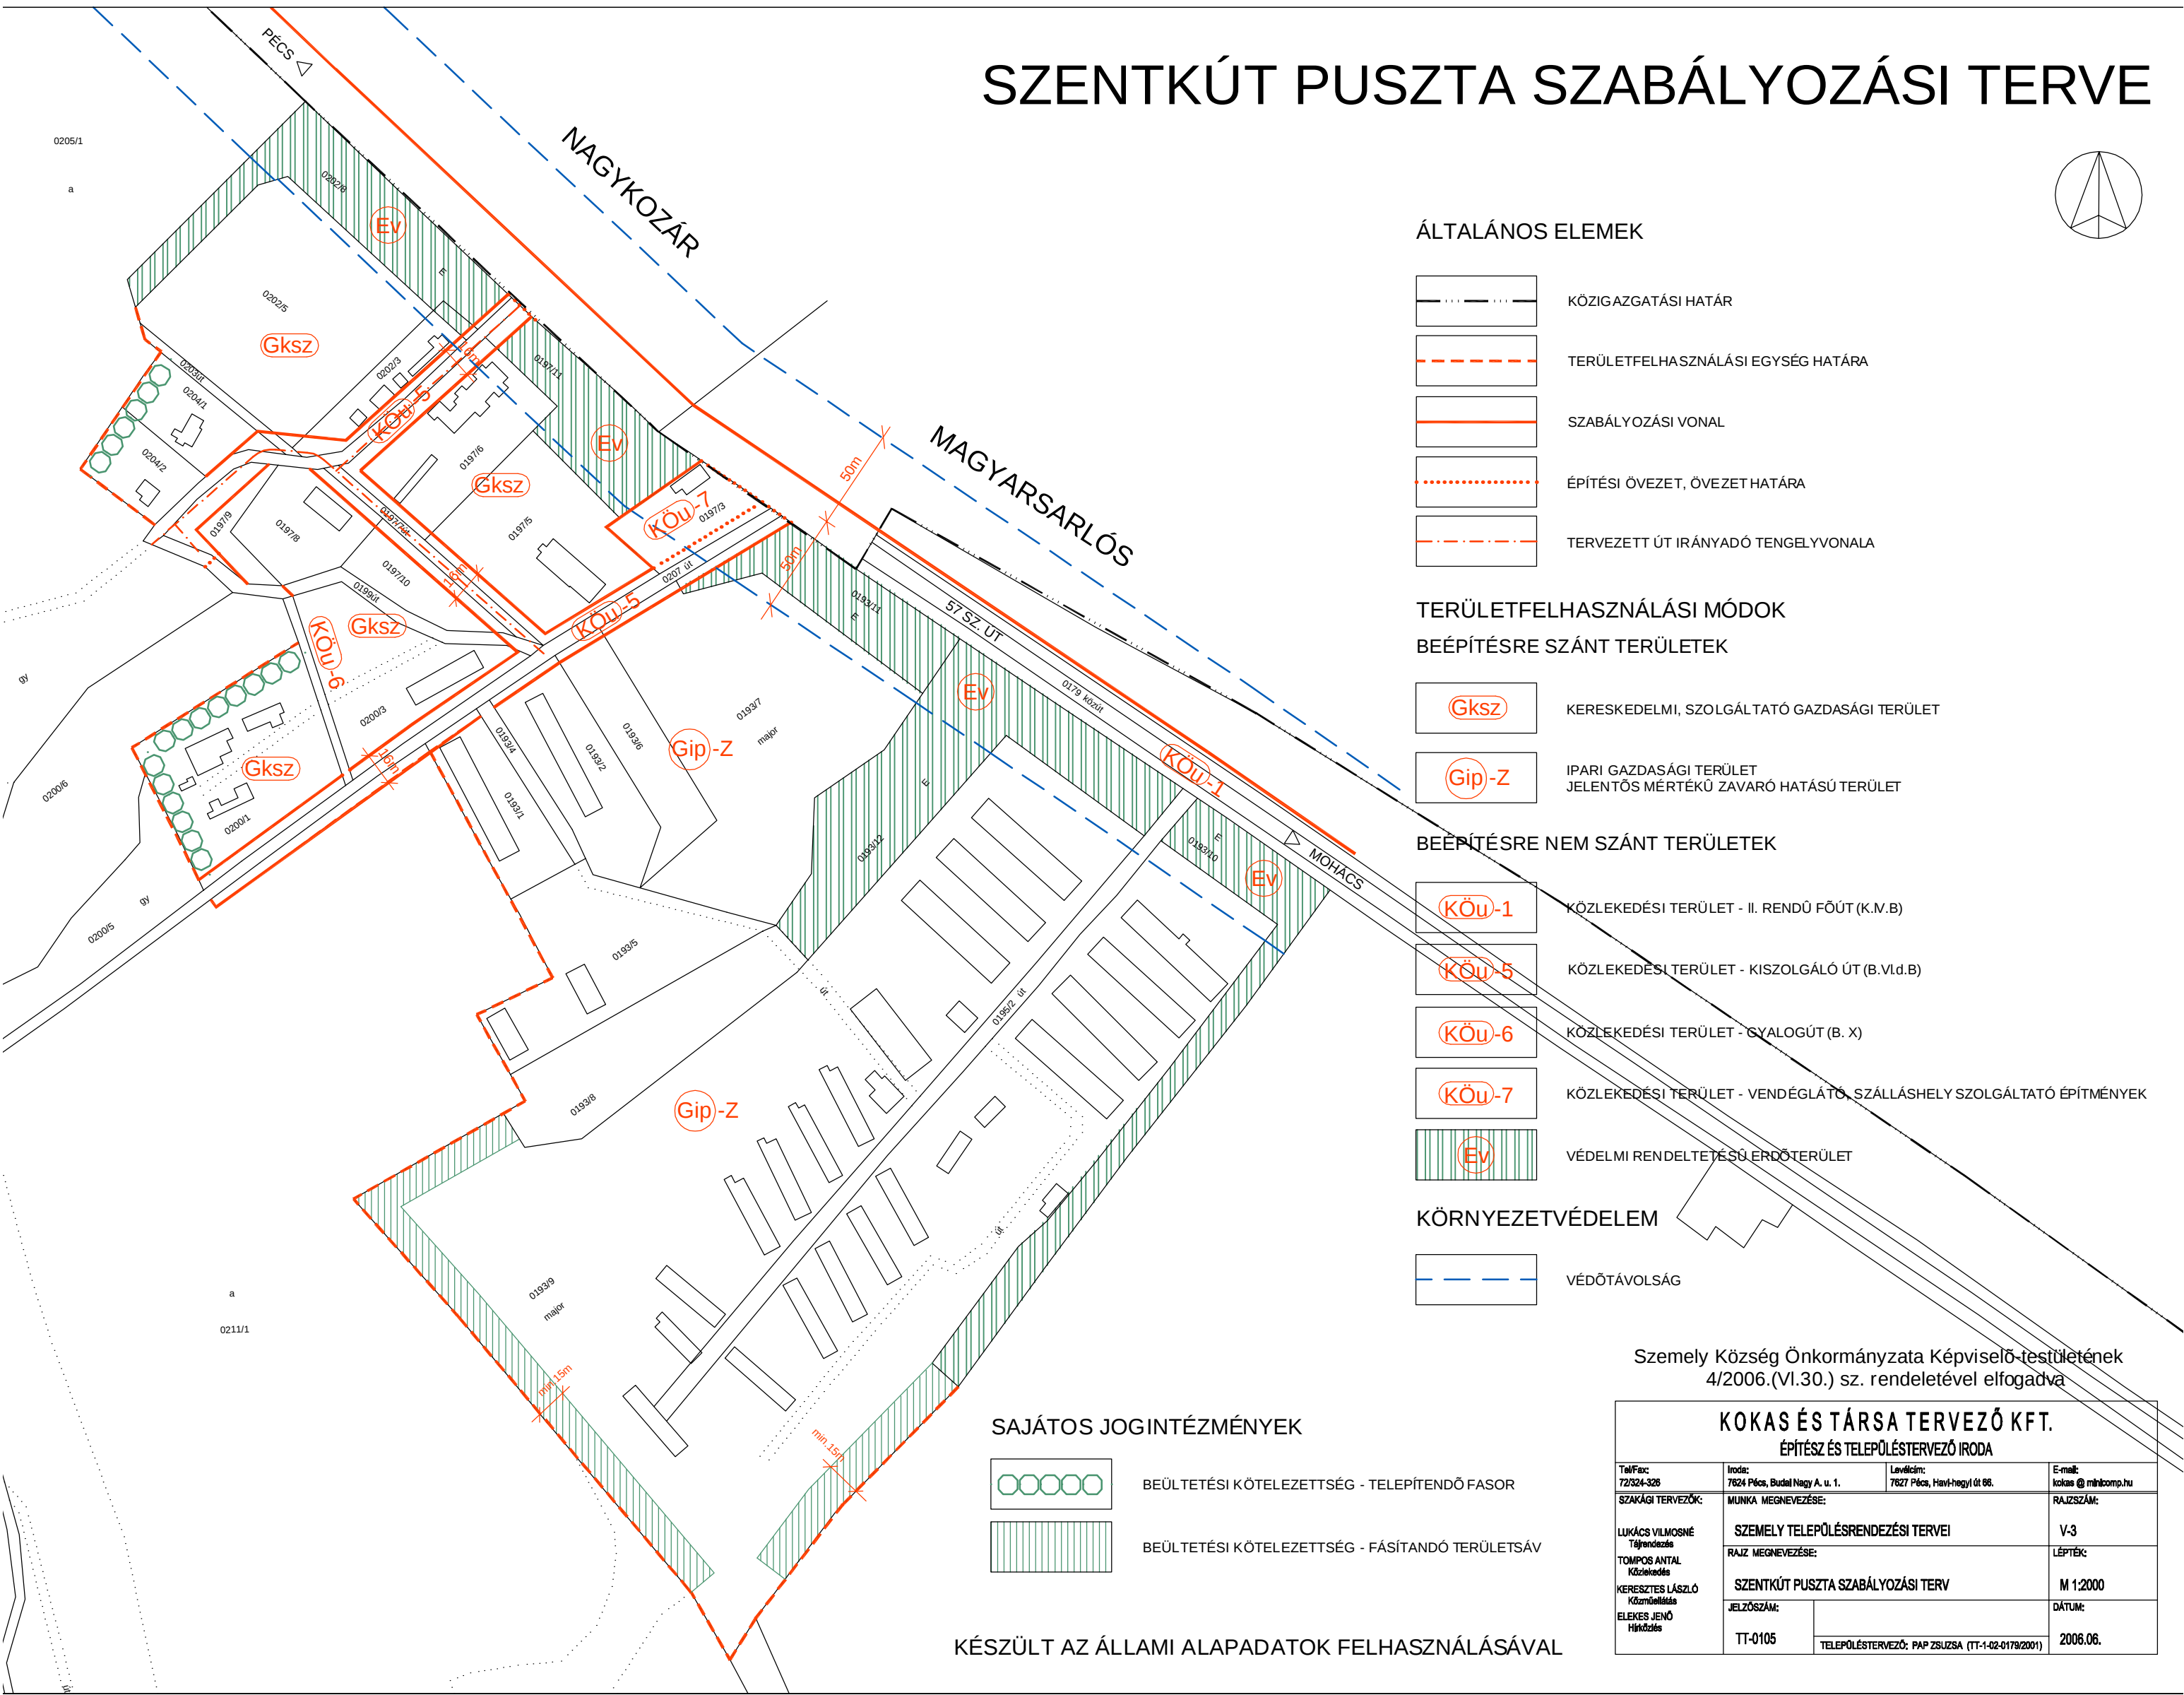

ÁLTALÁNOS ELEMEEK

	KÖZIGAZGATÁSI HATÁR
	TERÜLETFELHASZNÁLÁSI EGYSÉG HATÁRA
	SZABÁLYOZÁSI VONAL
	ÉPÍTÉSI ÖVEZET, ÖVEZET HATÁRA
	TERVEZETT ÚT IRÁNYADÓ TENGELYVONALA

TERÜLETFELHASZNÁLÁSI MÓDOK BEÉPÍTÉSRE SZÁNT TERÜLETEK

	KERESKEDELMI, SZOLGÁLTATÓ GAZDASÁGI TERÜLET
	IPARI GAZDASÁGI TERÜLET JELENTŐS MÉRTEKŰ ZAVARÓ HATÁSÚ TERÜLET

BEÉPÍTÉSRE NEM SZÁNT TERÜLETEK

	KÖZLEKEDÉSI TERÜLET - II. RENDŰ FŐÚT (K.M.B)
	KÖZLEKEDÉSI TERÜLET - KISZOLGÁLÓ ÚT (B.VI.d.B)
	KÖZLEKEDÉSI TERÜLET - GYALOGÚT (B. X)
	KÖZLEKEDÉSI TERÜLET - VENDEGLÁTÓ, SZÁLLÁSHELY SZOLGÁLTATÓ ÉPÍTMÉNYEK
	VÉDELMI RENDELTETÉSSÉRGŐTERÜLET

KÖRNYEZETVÉDELEM

	VÉDŐTÁVOLSÁG
--	--------------

SAJÁTOS JOGINTÉZMÉNYEK

	BEÜLTETÉSI KÖTELEZETTSÉG - TELEPÍTENDŐ FASOR
	BEÜLTETÉSI KÖTELEZETTSÉG - FÁSÍTANDÓ TERÜLETSÁV

KÉSZÜLT AZ ÁLLAMI ALAPADATOK FELHASZNÁLÁSÁVAL

Személy Község Önkormányzata Képviselő-testületének
4/2006.(VI.30.) sz. rendeletével elfogadva

KOKAS ÉS TÁRSA TERVEZŐ KFT. ÉPÍTÉSZ ÉS TELEPÜLÉSTERVEZŐ IRODA			
Tel/Fax: 72324-328	Iroda: 7624 Pécs, Budai Nagy A. u. 1.	Lévelem: 7627 Pécs, Havi-hegyi út 86.	E-mail: kokas@mhikomp.hu
SAKÁGI TERVEZŐK:	MUNKÁI MEGNEVEZÉSE:		RAJZSZÁMA:
LUKÁCS VILMOSNÉ Tárgyalás	SZEMÉLYI TELEPÜLÉSTERVEZÉSI TERVEI		V-3
TOMPOS ANTAL Közlekedés	RAJZ MEGNEVEZÉSE:		LEPTÉK:
KERESZTES LÁSZLÓ Közlekedés	SZENTKÚT PUSZTA SZABÁLYOZÁSI TERV		M 1:2000
ELEKES JENŐ Hirdetés	JELZŐSZÁMA:	DATUM:	
	TT-0105	TELEPÜLÉSTERVEZŐ: PAP ZSOLZSA (TT-142-0178/2001)	
		2006.06.	

```

graph LR
    Node1[1] --> Node2[2]
    Node2 --> Node3[3]
    Node3 --> Node4[4]
    Node4 --> Node5[5]
    Node5 --> Node6[6]
    Node6 --> Node7[7]
    Node7 --> Node8[8]
    Node8 --> Node9[9]
    Node9 --> Node10[10]
    Node10 --> null(( ))
  
```

Kmü

Tel/Fax: 72/324-326	Iroda: 7624 Pécs, Budai Nagy A. u. 1.	Levélcím: 7627 Pécs, Havi-hegyi út 66.	E-mail: kokas @ minicomp.hu
SZAKÁGI TERVEZŐK:	MUNKÁ MEGNEVEZÉSE:		RAJZSZÁM:
	SZEMELY TRT MÓDOSÍTÁSA		V-3-M12
	RAJZ MEGNEVEZÉSE:		LÉPTÉK:
	SZENTKÚT-PUSZTA SZAB. TERVÉNEK MÓDOSÍTÁSA		M 1:2000
	JELŐZŐSZÁM:		DÁTUM:
	TT-1216	TELEPÜLÉSTERVEZŐ: PAP ZSOLNA (TT/1É-02-0179)	2013.01.